

Pa. 138  
243,97

TERMINO DE

CANTILLANA

DE

PEDROSO

TERMINO DE CONSTANTINA

Tº DE LORA DEL RIO

RIO

DELIMITACION DEL TERMINO ESC. 1:25.000

TERMINO

DE

TOCINA

TERMINO DE


TERMINO

CARMONA

TERMINO

DE

SITUACION EN LA PROVINCIA

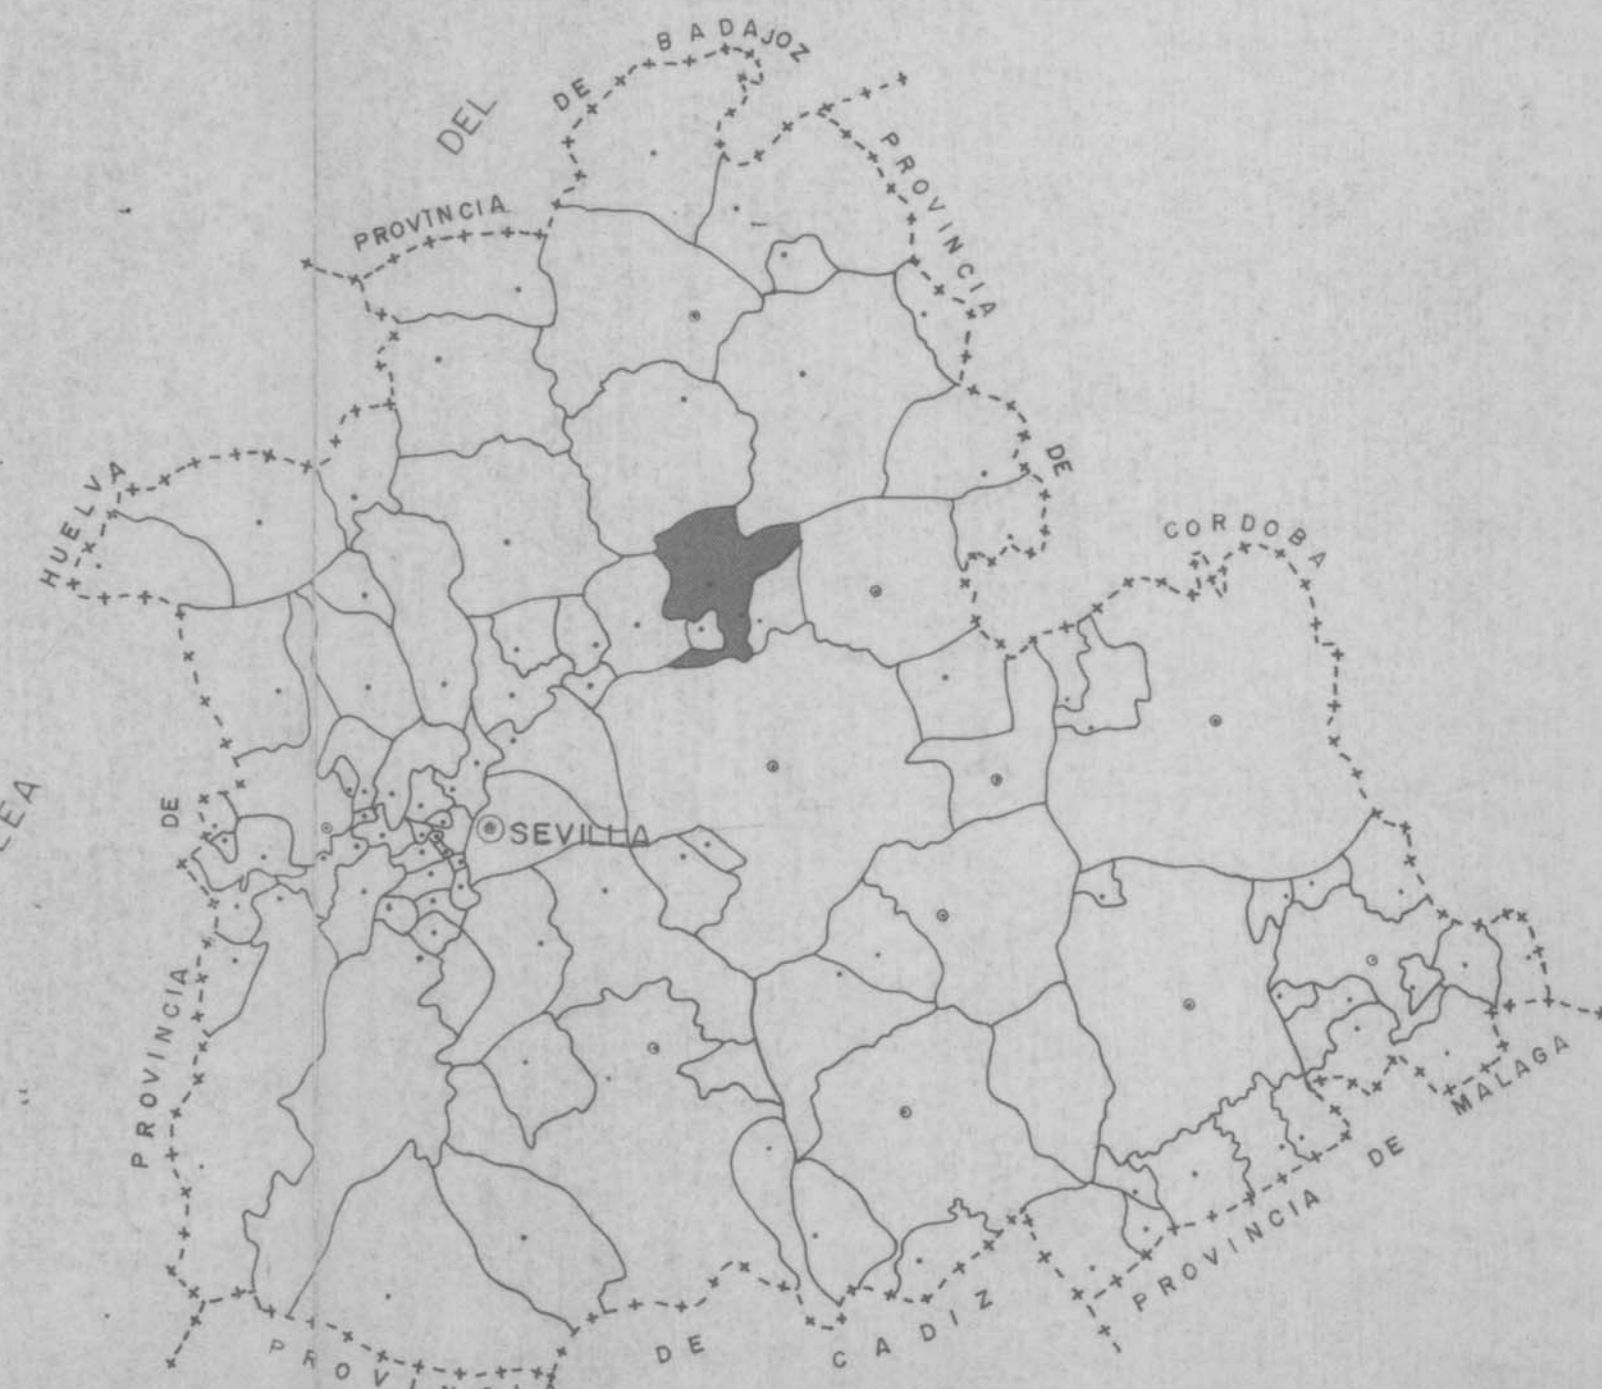

- SUELO URBANO
- SUELO URBANIZABLE USO RESIDENCIAL
- SUELO URBANIZABLE USO INDUSTRIAL
- SUELO NO URBANIZABLE OBJETO DE PROTECCION ESPECIAL
- CATEGORIA A: PROTECCION DE CAUCES 100 M. AMBAS MARGENES PRINCIPALES RIOS Y ARROYOS.
- CATEGORIA B: PROTECCION AREAS FORESTALES.
- CATEGORIA C: PROTECCION SISTEMAS GENERALES.
- CATEGORIA D: PROTECCION ARQUEOLOGICA.
- SUELO NO URBANIZABLE.

- 11 MOD. NSM. P.A. 6.11.00
- 18 MOD. NSM. CPOTU. 30.01.03
- 17 MOD. P. NSM CPOTU 21.12.01
- 10 MOD. P. NSM. CPOTU. 18.12.00
- 41 MOD. NSM. CPOTU. 23.12.08
- 31 MOD. NSM. CPOTU. 04.10.06
- 12 MOD. NSM. CPOTU 15.08.01

EXCMO. AYUNTAMIENTO DE VILLANUEVA DEL RIO Y MINAS  
NORMAS SUBSIDIARIAS MUNICIPALES

PLANO DE PROYECTO

CLASIFICACION DE SUELO	PLANO Nº	HOJA Nº
	P-2	

EXCMA. DIPUTACION PROVINCIAL DE SEVILLA  
SERVICIO DE URBANISMO

ESCALA	FECHA DE REDACCION	INGENIERO DE CAMINOS
1:25.000	MAYO-1984	JOSE LUIS CARRETERO HERNANDEZ N°C.4788