


Pg. 136
243,97 DE

TERMINO DE

CANTILLANA

DE

TERMINO

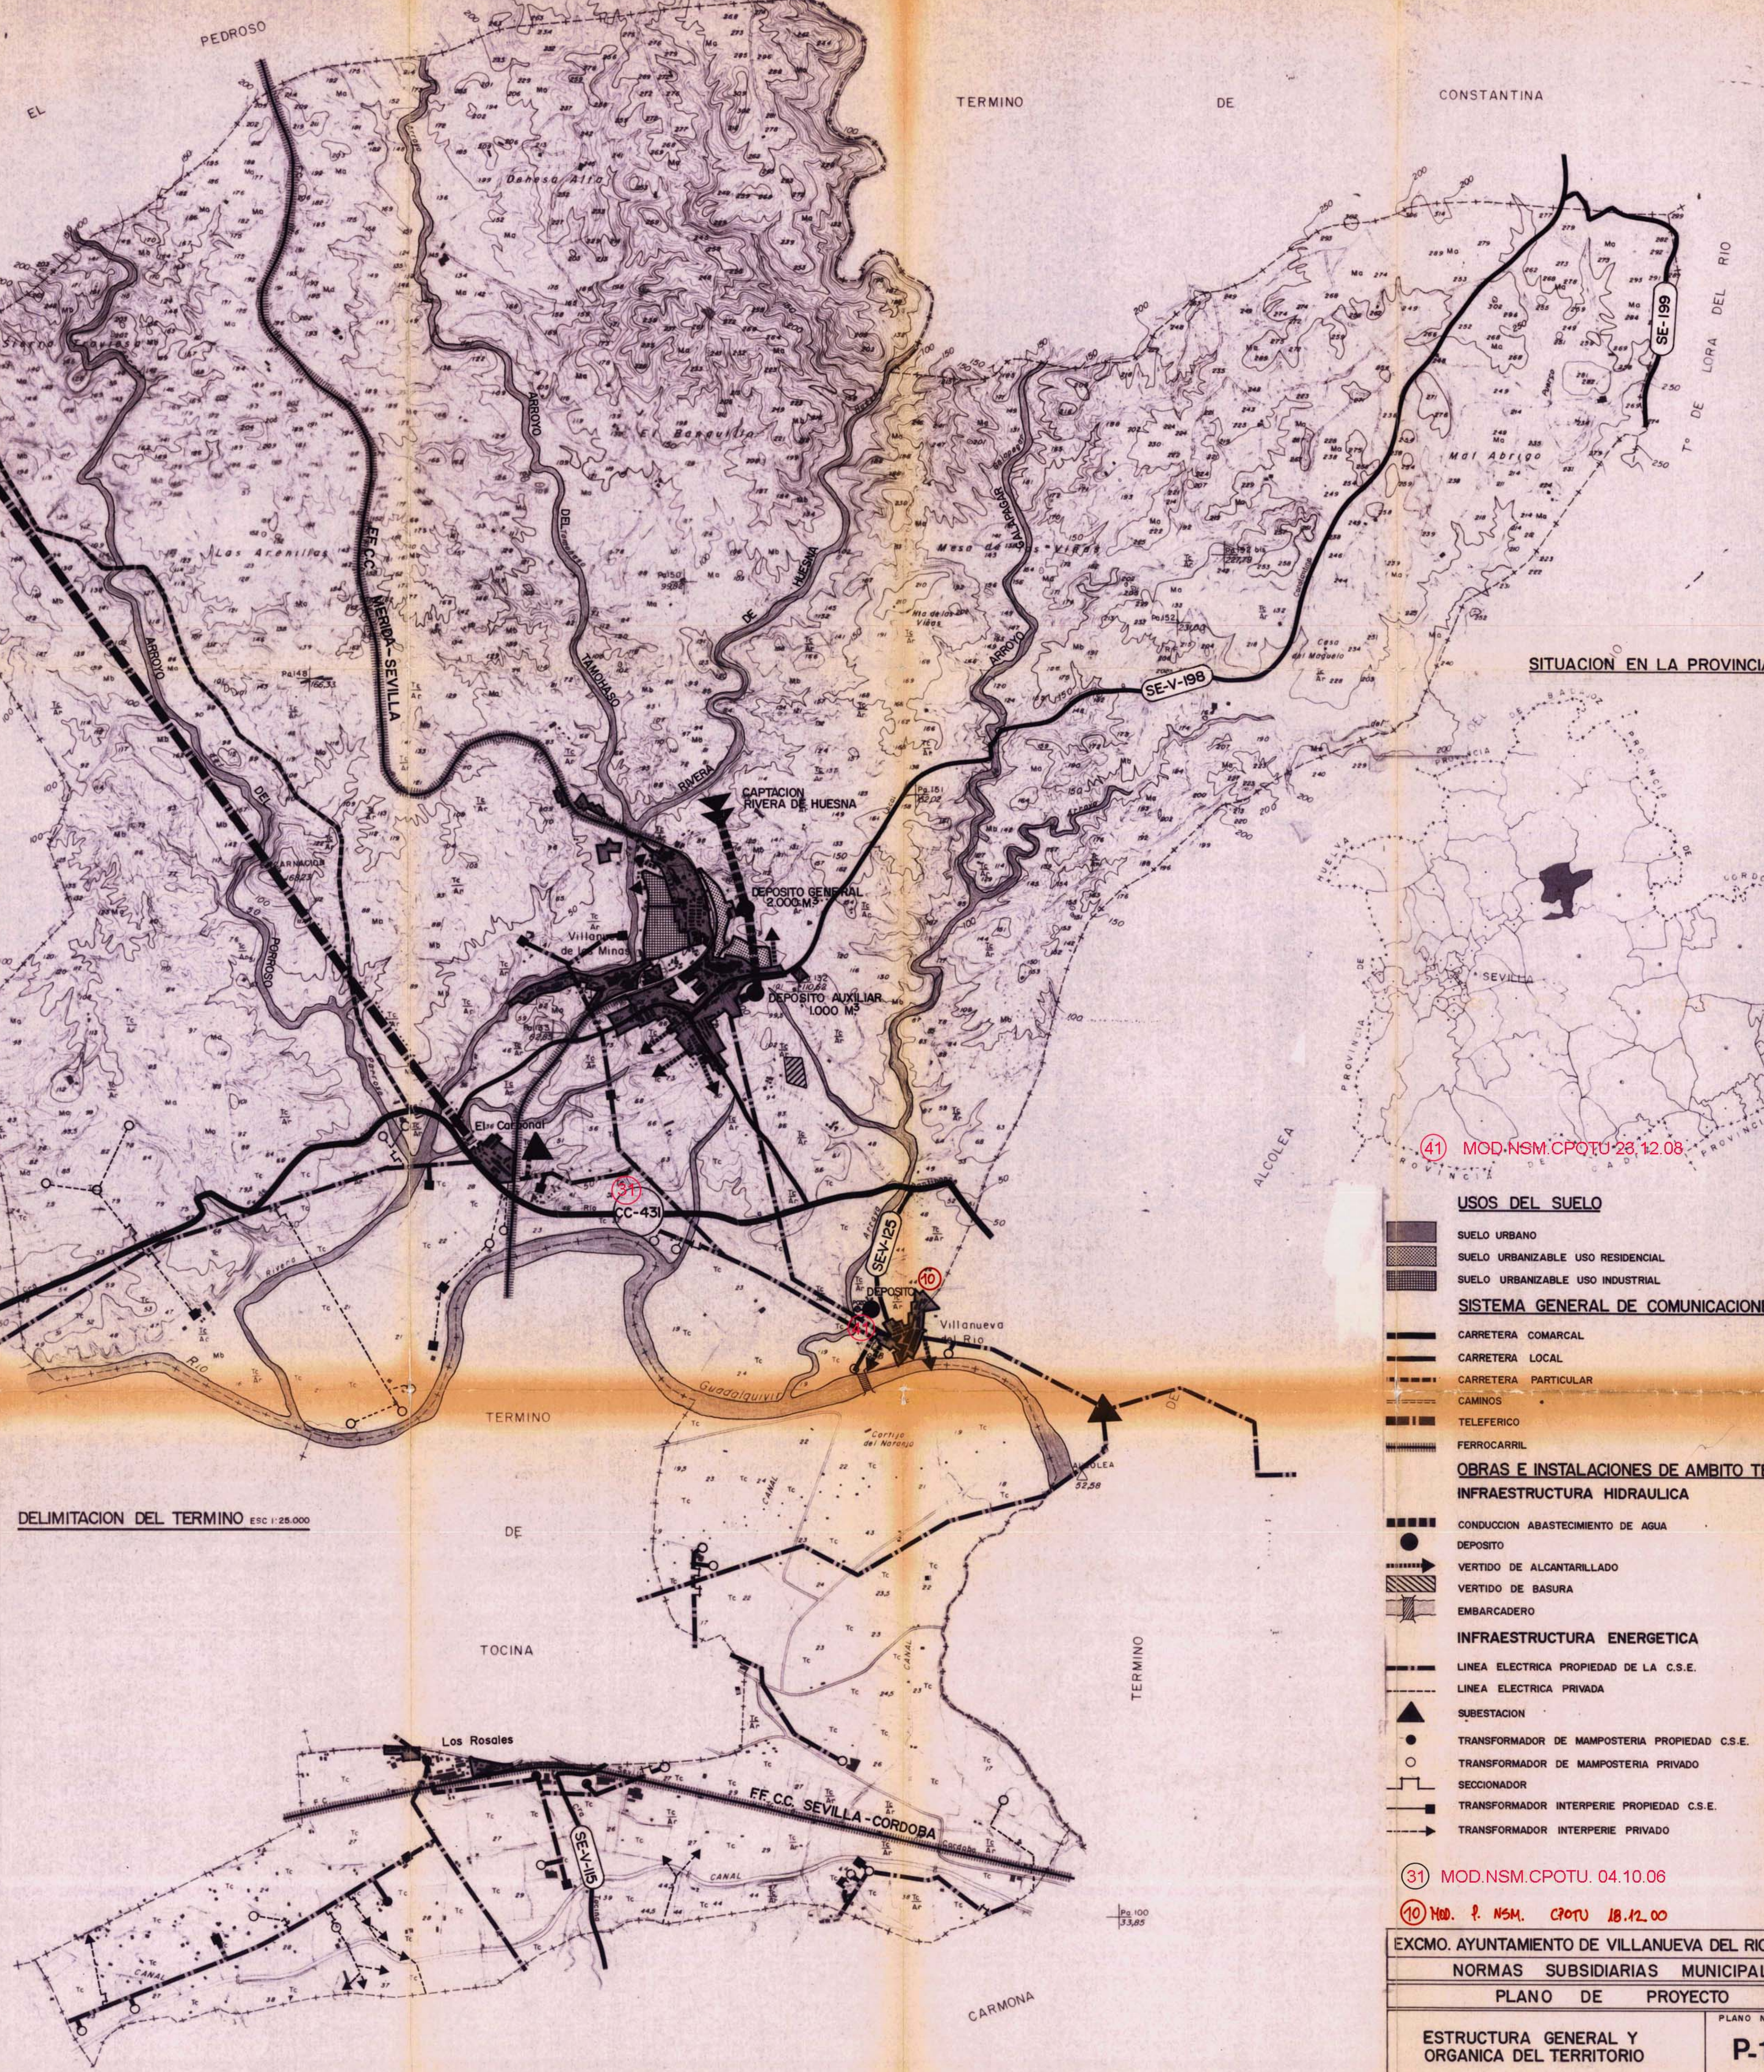

DELIMITACION DEL TERMINO ESC 1:25.000

Pg. 100
33,85

SITUACION EN LA PROVINCIA

(41) MOD. NSM. CPOTU 28.12.08

- USOS DEL SUELO**
- SUELO URBANO
 - SUELO URBANIZABLE USO RESIDENCIAL
 - SUELO URBANIZABLE USO INDUSTRIAL
- SISTEMA GENERAL DE COMUNICACIONES**
- CARRETERA COMARCAL
 - CARRETERA LOCAL
 - CARRETERA PARTICULAR
 - CAMINOS
 - TELEFERICO
 - FERROCARRIL
- OBRAS E INSTALACIONES DE AMBITO TERRITORIAL**
- INFRAESTRUCTURA HIDRAULICA**
- CONDUCCION ABASTECIMIENTO DE AGUA
 - DEPOSITO
 - VERTIDO DE ALCANTARILLADO
 - VERTIDO DE BASURA
 - EMBARCADERO
- INFRAESTRUCTURA ENERGETICA**
- LINEA ELECTRICA PROPIEDAD DE LA C.S.E.
 - LINEA ELECTRICA PRIVADA
 - SUBESTACION
 - TRANSFORMADOR DE MAMPOSTERIA PROPIEDAD C.S.E.
 - TRANSFORMADOR DE MAMPOSTERIA PRIVADO
 - SECCIONADOR
 - TRANSFORMADOR INTERPERIE PROPIEDAD C.S.E.
 - TRANSFORMADOR INTERPERIE PRIVADO

(31) MOD. NSM. CPOTU 04.10.06

(10) MOD. P. NSM. CPOTU 18.12.00

EXCMO. AYUNTAMIENTO DE VILLANUEVA DEL RIO Y MINAS
NORMAS SUBSIDIARIAS MUNICIPALES

PLANO DE PROYECTO

ESTRUCTURA GENERAL Y ORGANICA DEL TERRITORIO	PLANO N°	HOJA N°
	P-1	

EXCMA. DIPUTACION PROVINCIAL DE SEVILLA
SERVICIO DE URBANISMO

ESCALA 1:25.000	FECHA DE REDACCION MAYO - 1984	INGENIERO DE CAMINOS JOSE LUIS CARRETERO HERNANDEZ N°C.4788
--------------------	-----------------------------------	--